


位置図

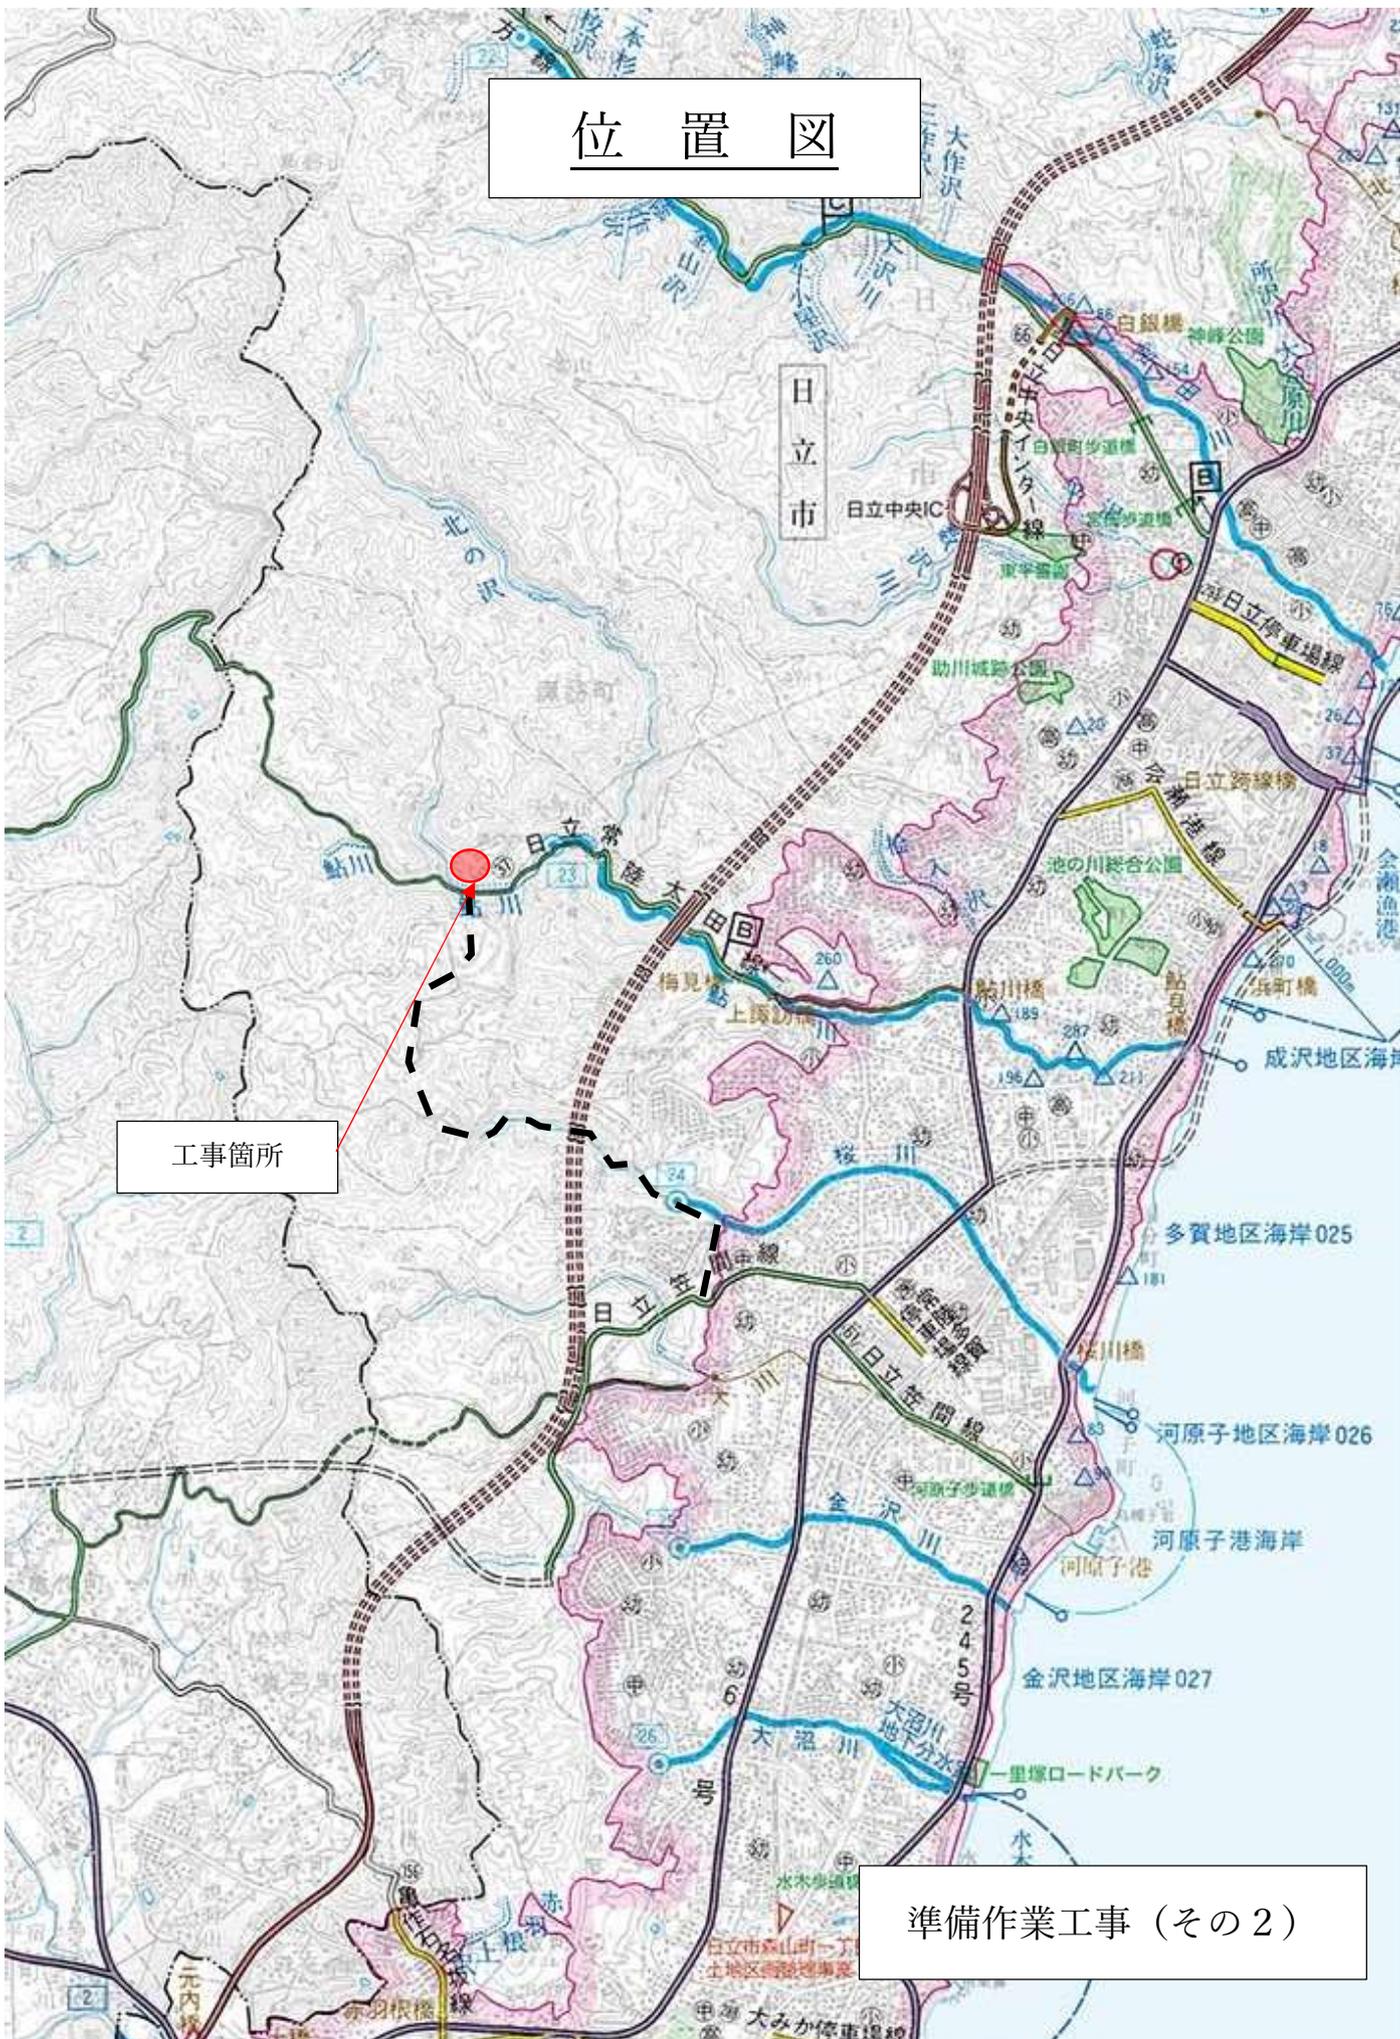

工事箇所

準備作業工事（その2）