

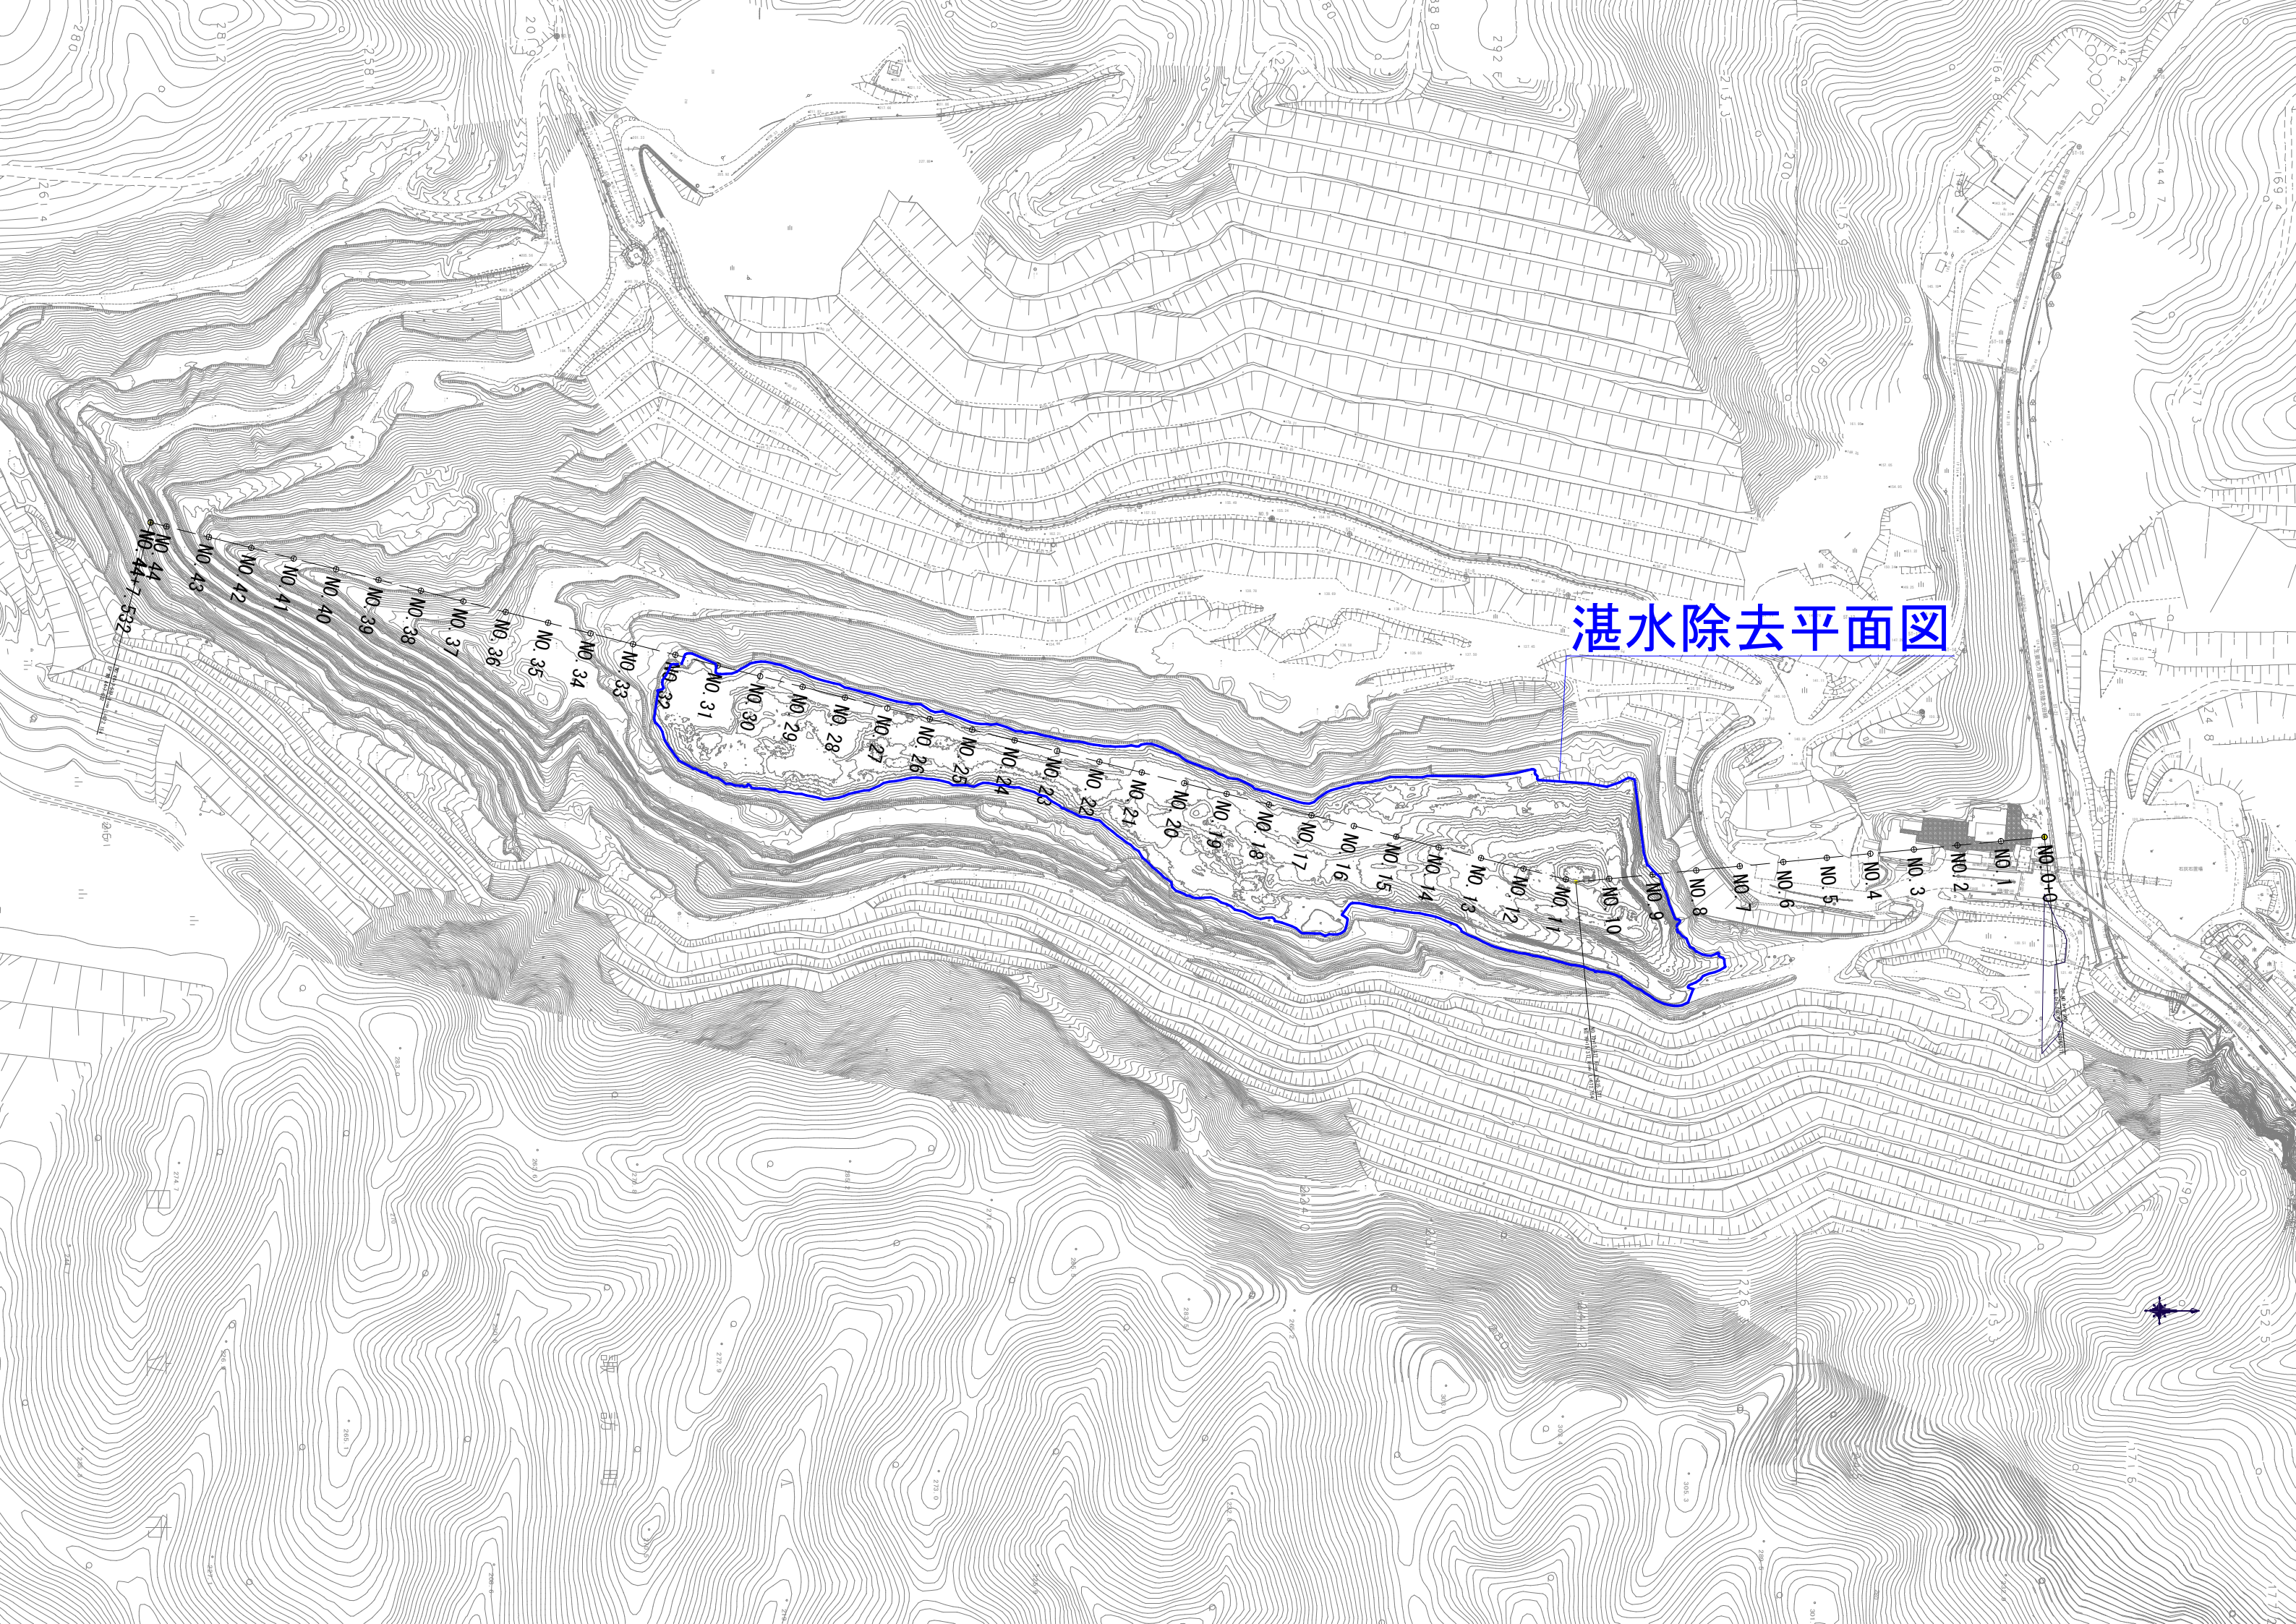
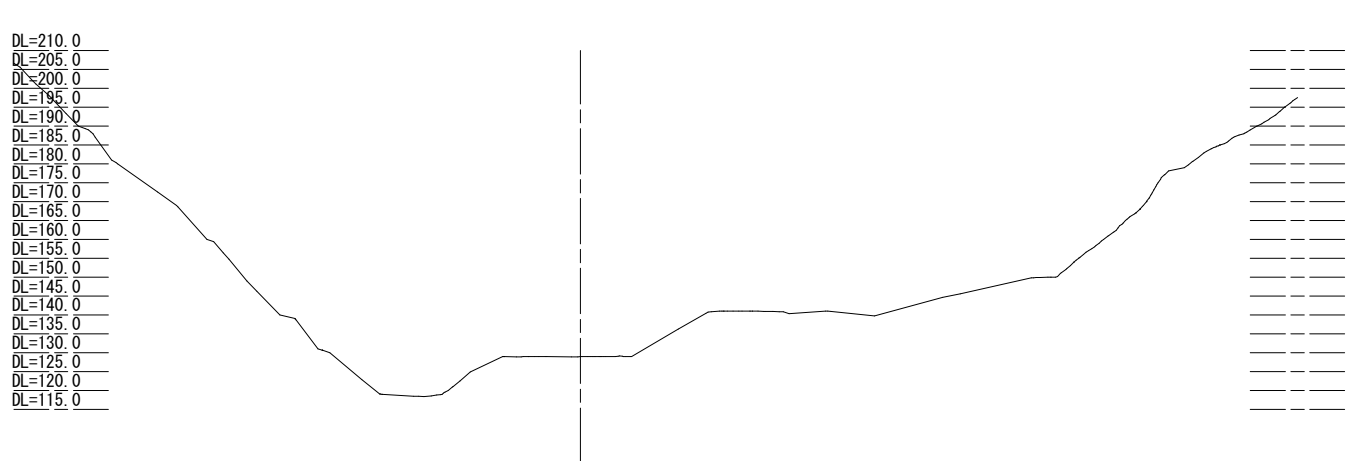


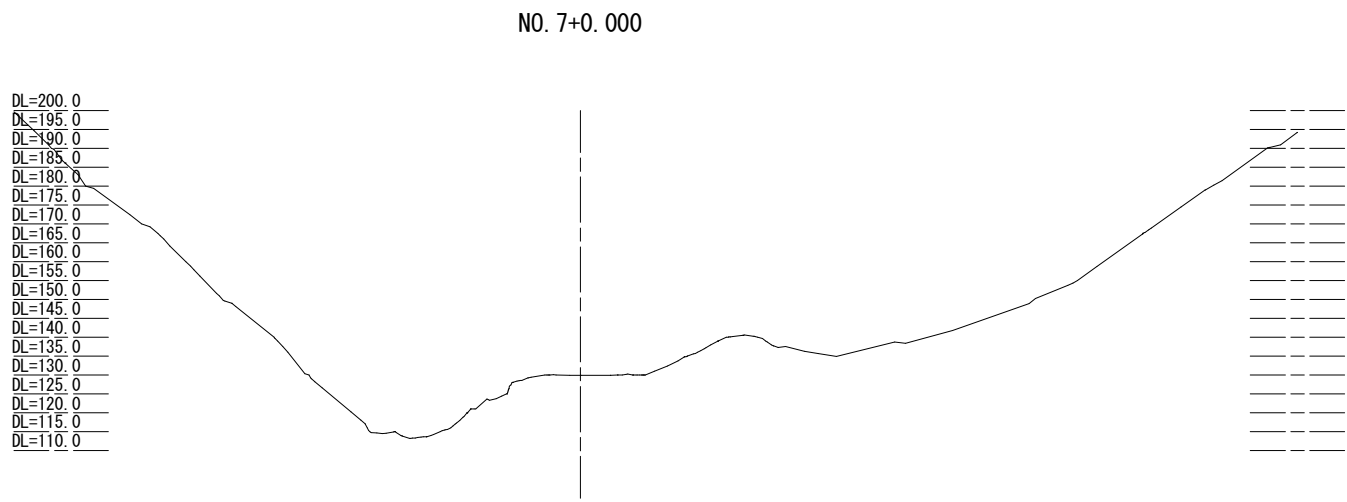

湛水除去平面图




横断面図(3)^{S=1:1000}_(S=1:2000)

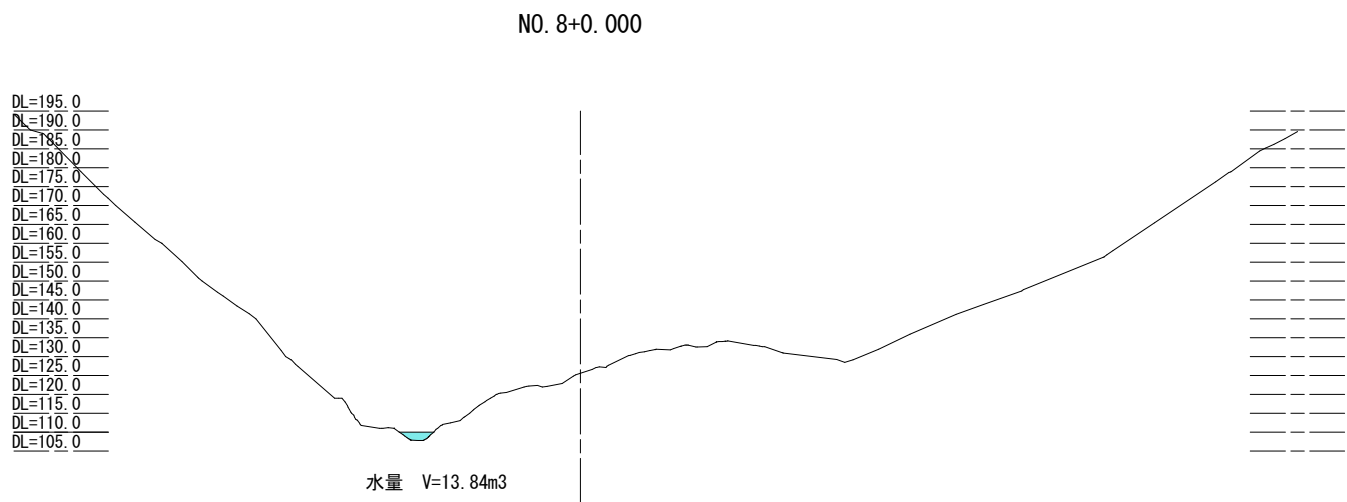

施工年度	令和 4 年度		
委 託 名	新産業廃棄物最終処分場基本設計業務委託		
路河川名			
工事箇所	日立市諏訪町地内		
図面種別	横断面図(3)		
縮 尺	1 : 1000 ()内A3縮小		
図面番号	全	葉の内	号
内容表示			

横断面図(4)^{S=1:1000}
(^{S=1:2000})


NO. 10+15. 377 (1)

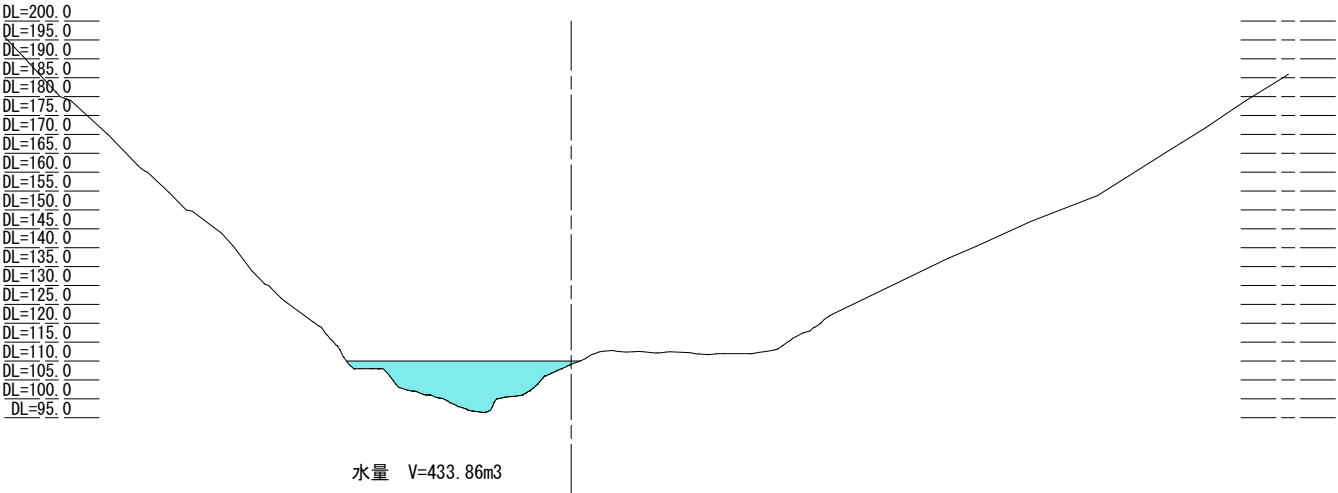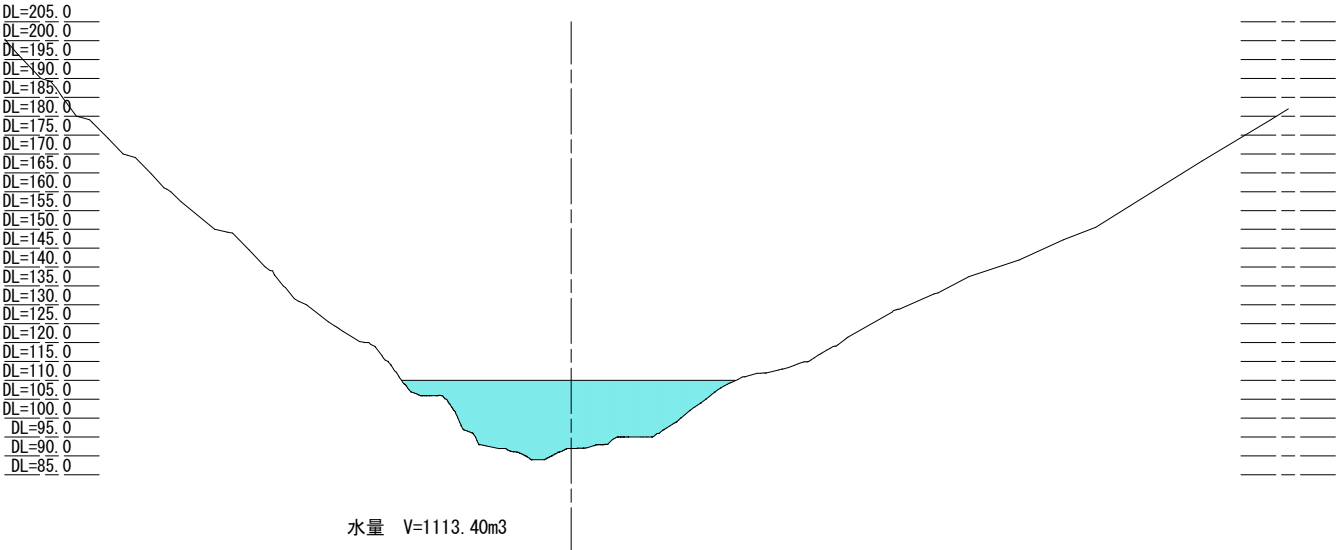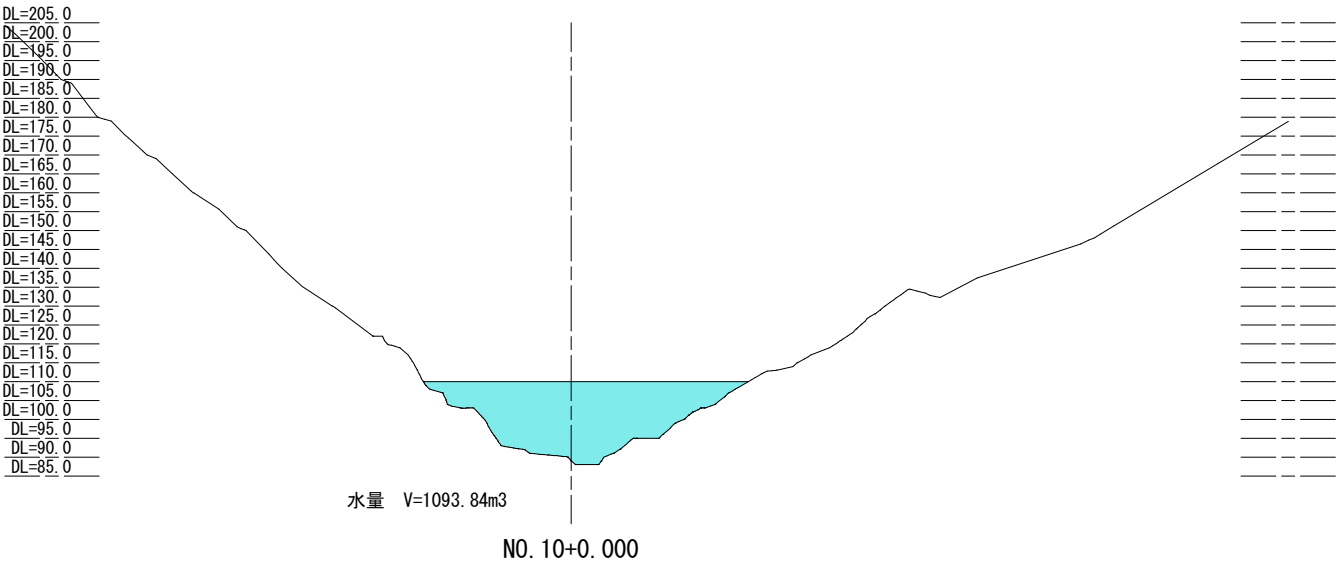


施工年度	令和 4 年度
委 託 名	新産業廃棄物最終処分場基本設計業務委託
路河川名	
工事箇所	日立市諏訪町地内
図面種別	横断面図(4)
縮 尺	1 : 1000 ()内A3縮小
図面番号	全 葉の内 号
内容表示	

横断面図(5)^{S=1:1000}_(S=1:2000)


NO. 12+0.000

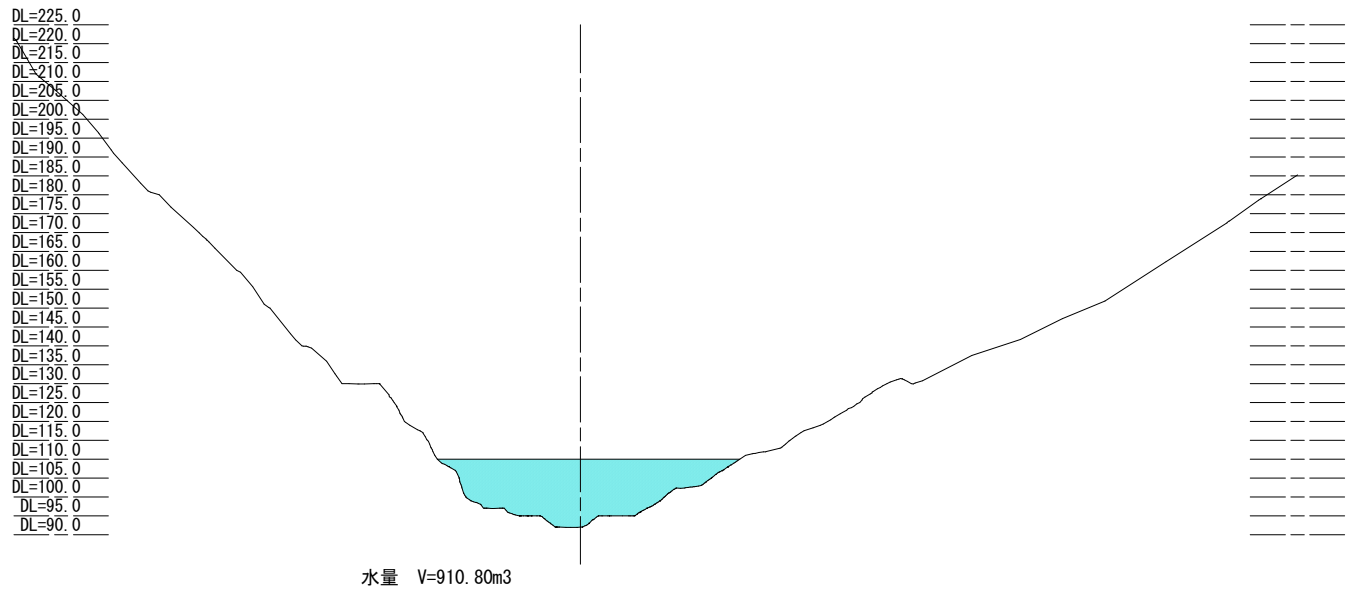

NO. 11+0.000

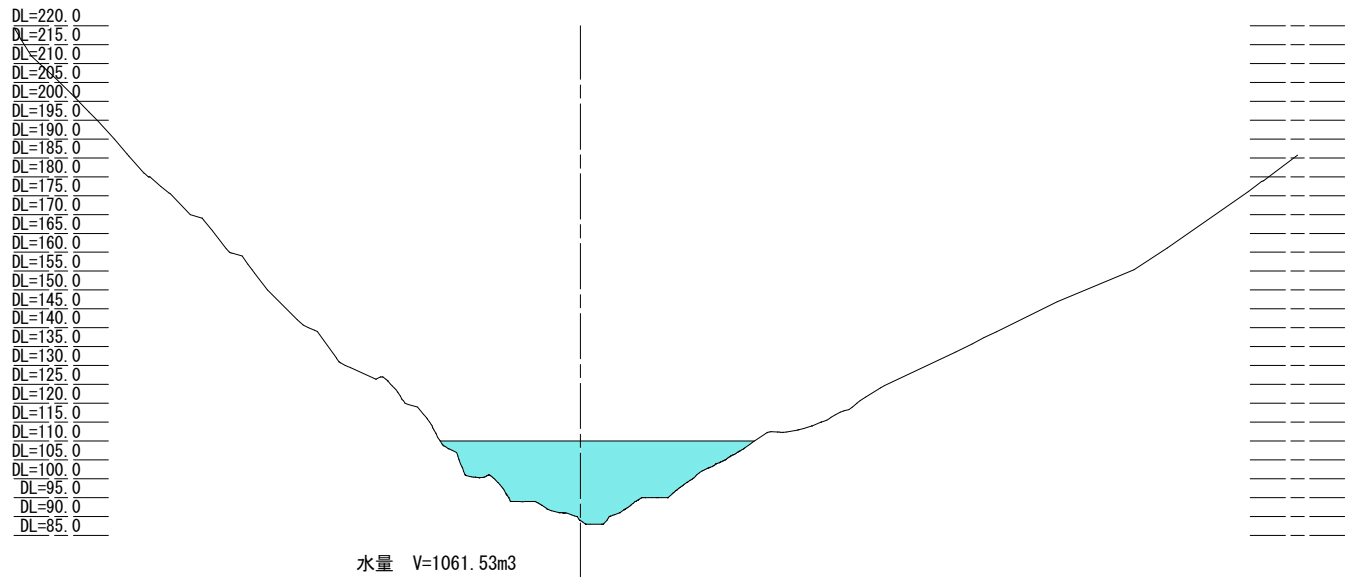


NO. 10+15.377(2)

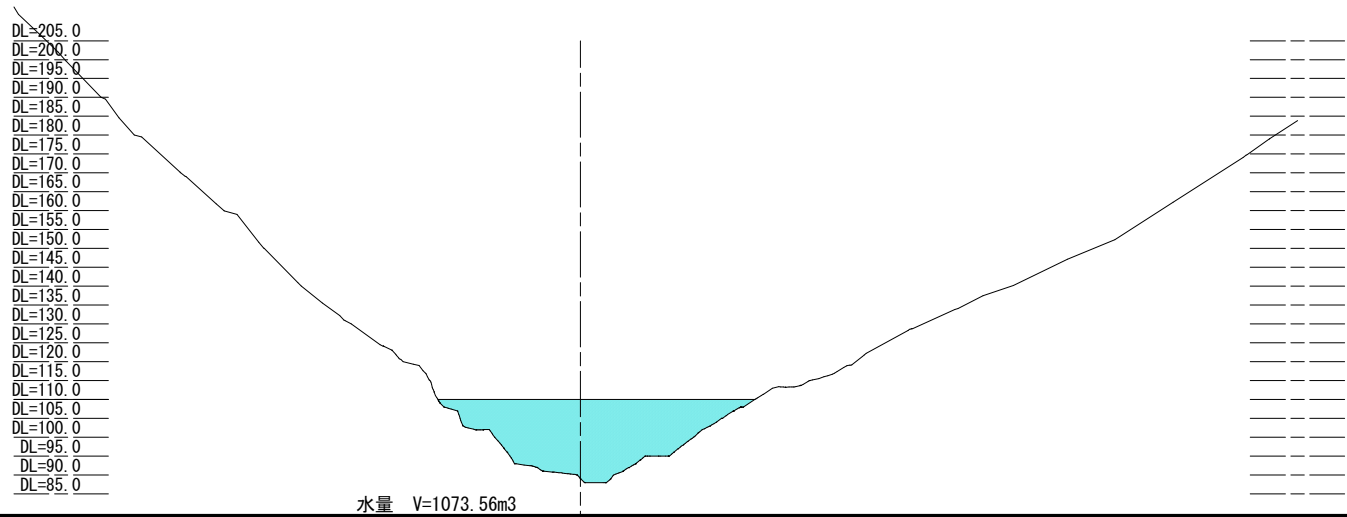


施工年度	令和 4 年度
委 託 名	新産業廃棄物最終処分場基本設計業務委託
路河川名	
工事箇所	日立市識訪町地内
図面種別	横断面図(5)
縮 尺	1 : 1000 ()内A3縮小
図面番号	全 葉の内 号
内容表示	

横断面図(6)^{S=1:1000}_(S=1:2000)


NO. 15+0.000

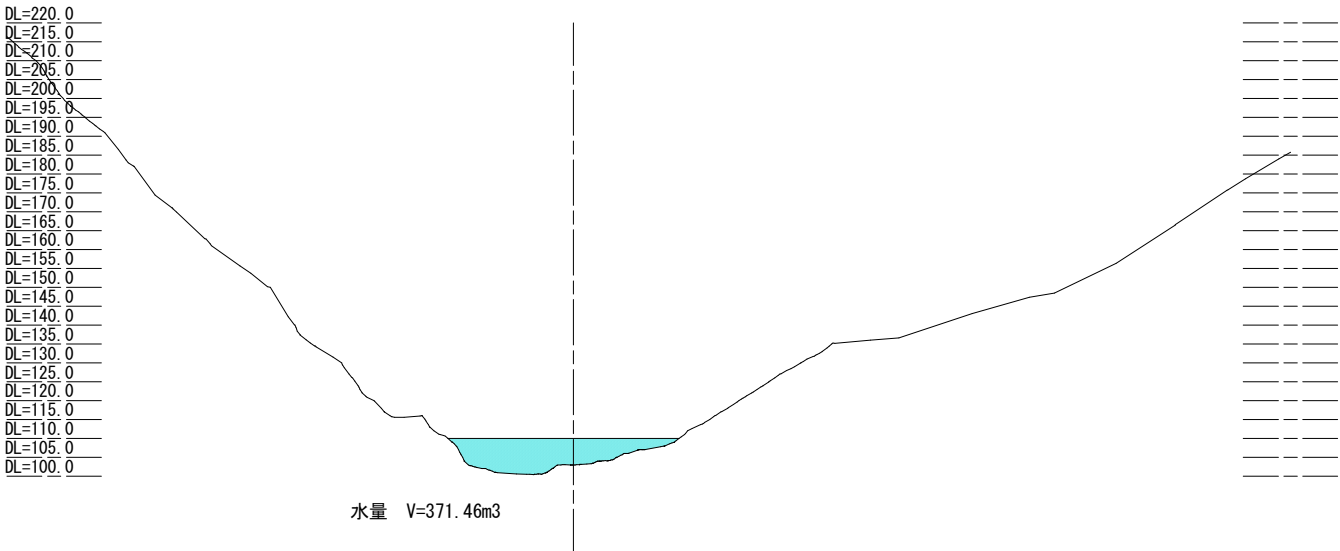

NO. 14+0.000

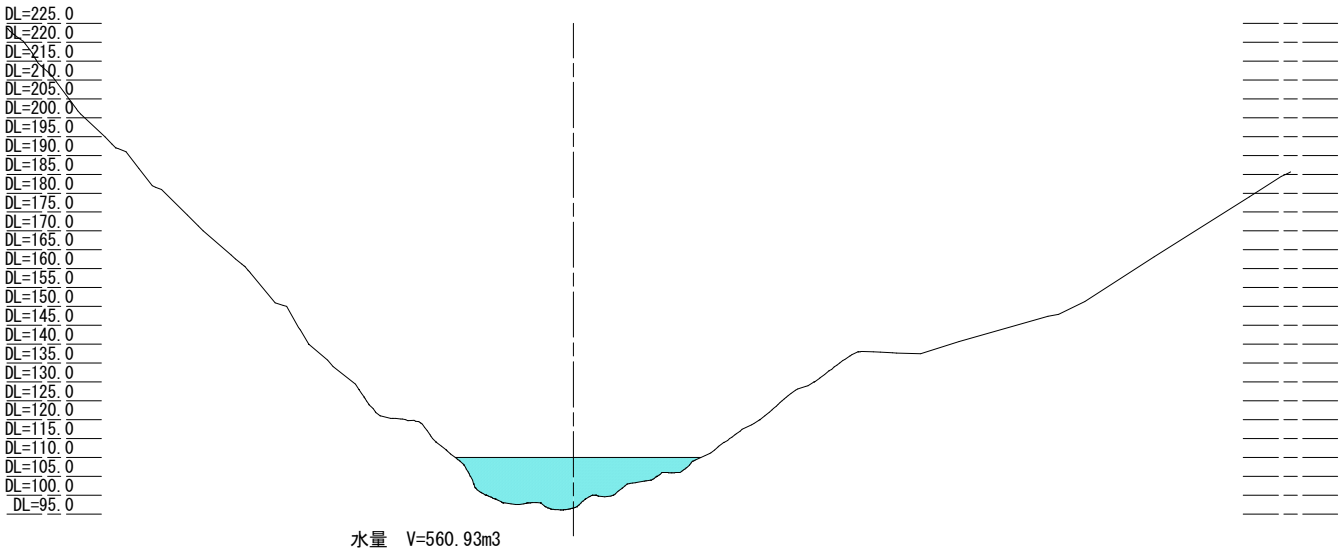


NO. 13+0.000

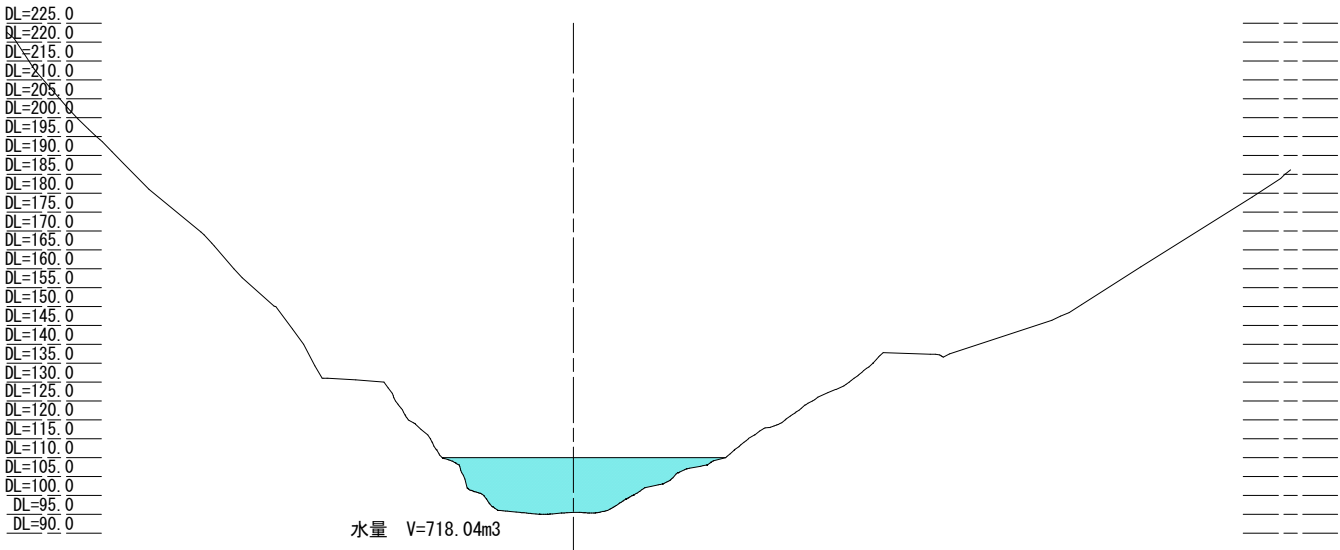


施工年度	令和 4 年度
委 託 名	新産業廃棄物最終処分場基本設計業務委託
路河川名	
工事箇所	日立市諏訪町地内
図面種別	横断面図(6)
縮 尺	1 : 1000 ()内A3縮小
図面番号	全 葉の内 号
内容表示	

横断面図(7)^{S=1:1000}_(S=1:2000)


NO. 18+0.000

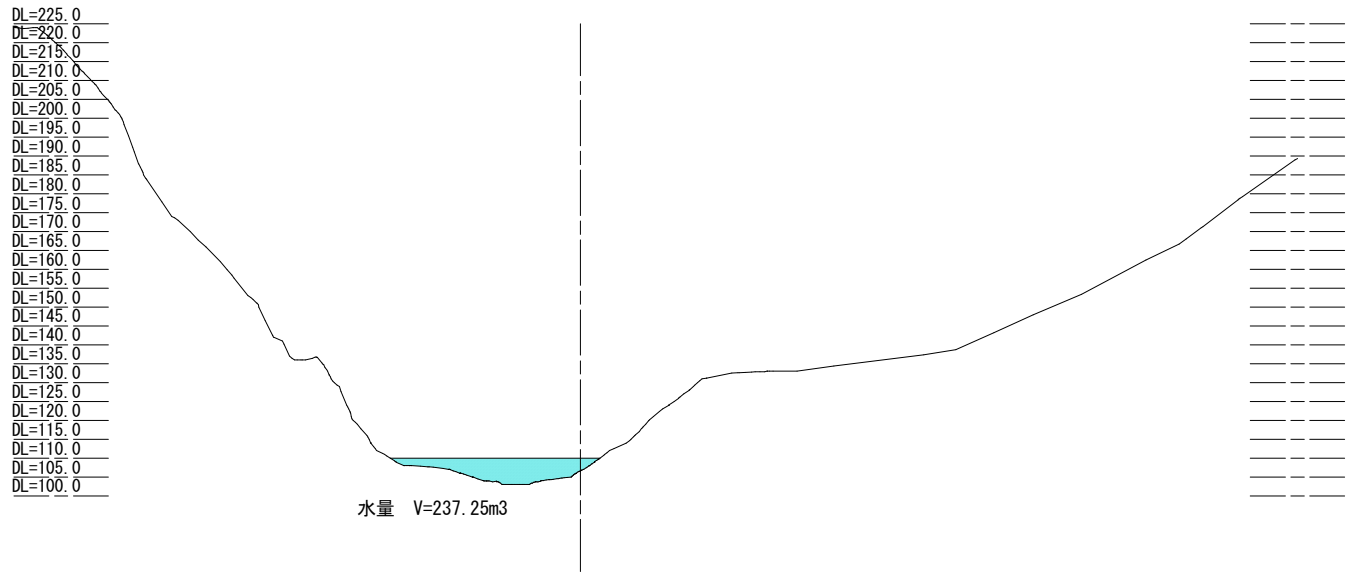

NO. 17+0.000



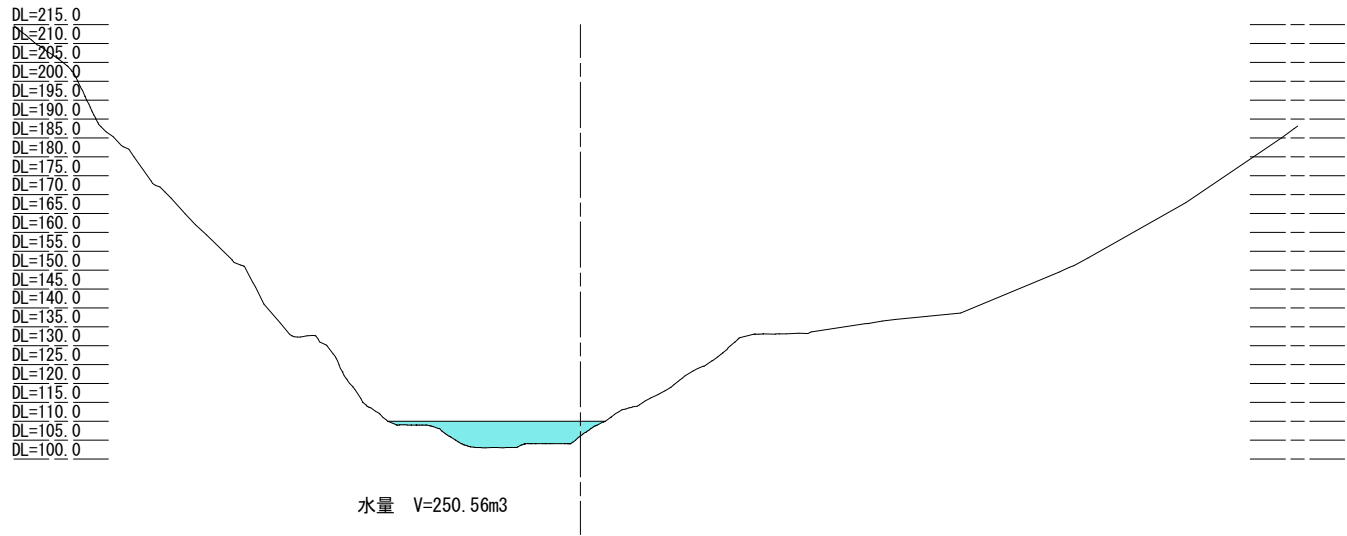


NO. 16+0.000

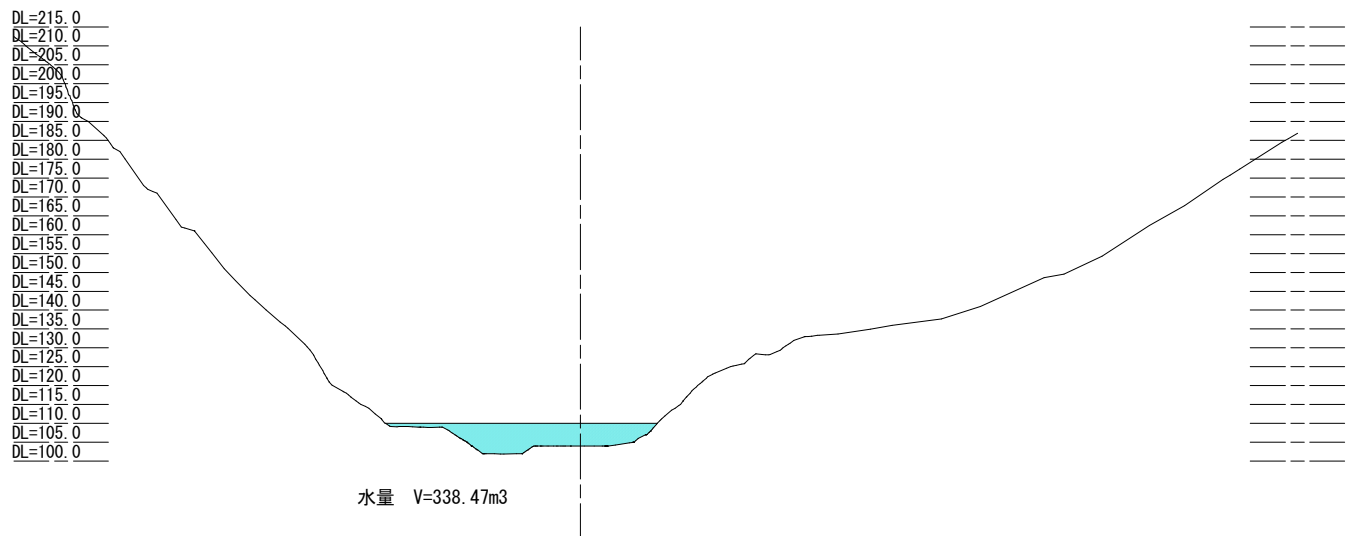


施工年度	令和 4 年度
委 託 名	新産業廃棄物最終処分場基本設計業務委託
路河川名	
工事箇所	日立市諏訪町地内
図面種別	横断面図(7)
縮 尺	1 : 1000 ()内A3縮小
図面番号	全 葉の内 号
内容表示	

横断面図(8)^{S=1:1000}
(_{S=1:2000})

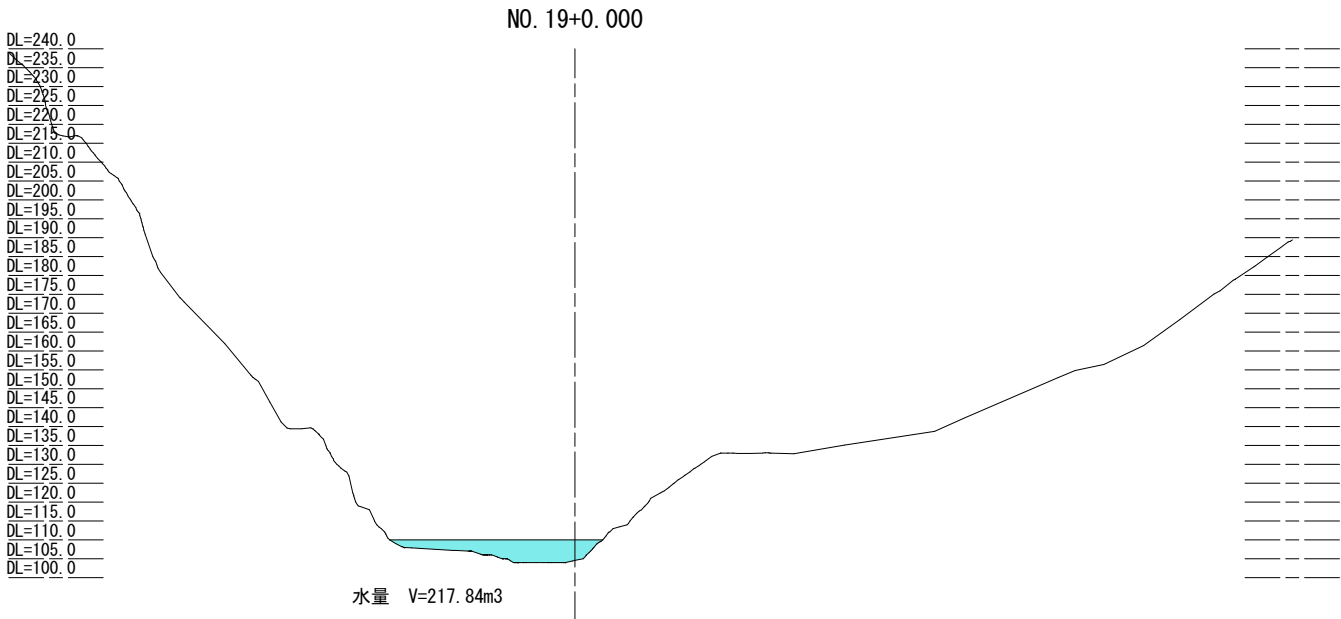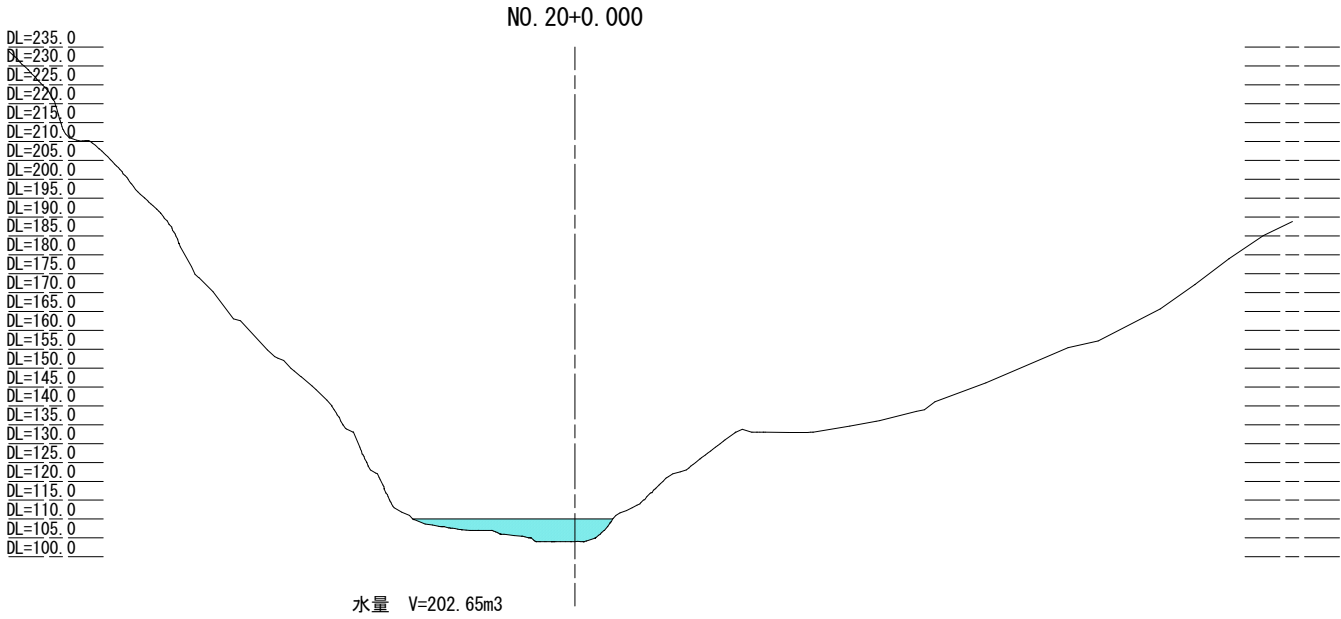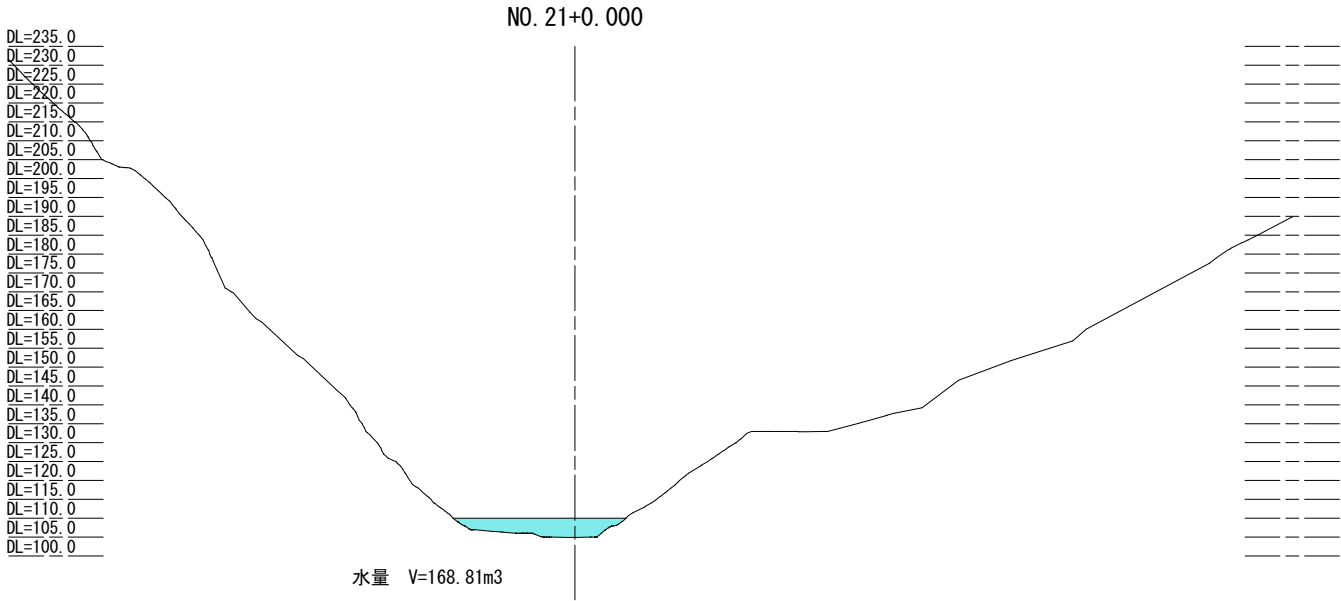

施工年度	令和 4 年度	
委 託 名	新産業廃棄物最終処分場基本設計業務委託	
路河川名		
工事箇所	日立市諏訪町地内	
図面種別	横断面図(8)	
縮 尺	1 : 1000	()内A3縮小
図面番号	全	葉の内 号
内容表示		


横断面図 (9)^{S=1:1000}
(^{S=1:2000})

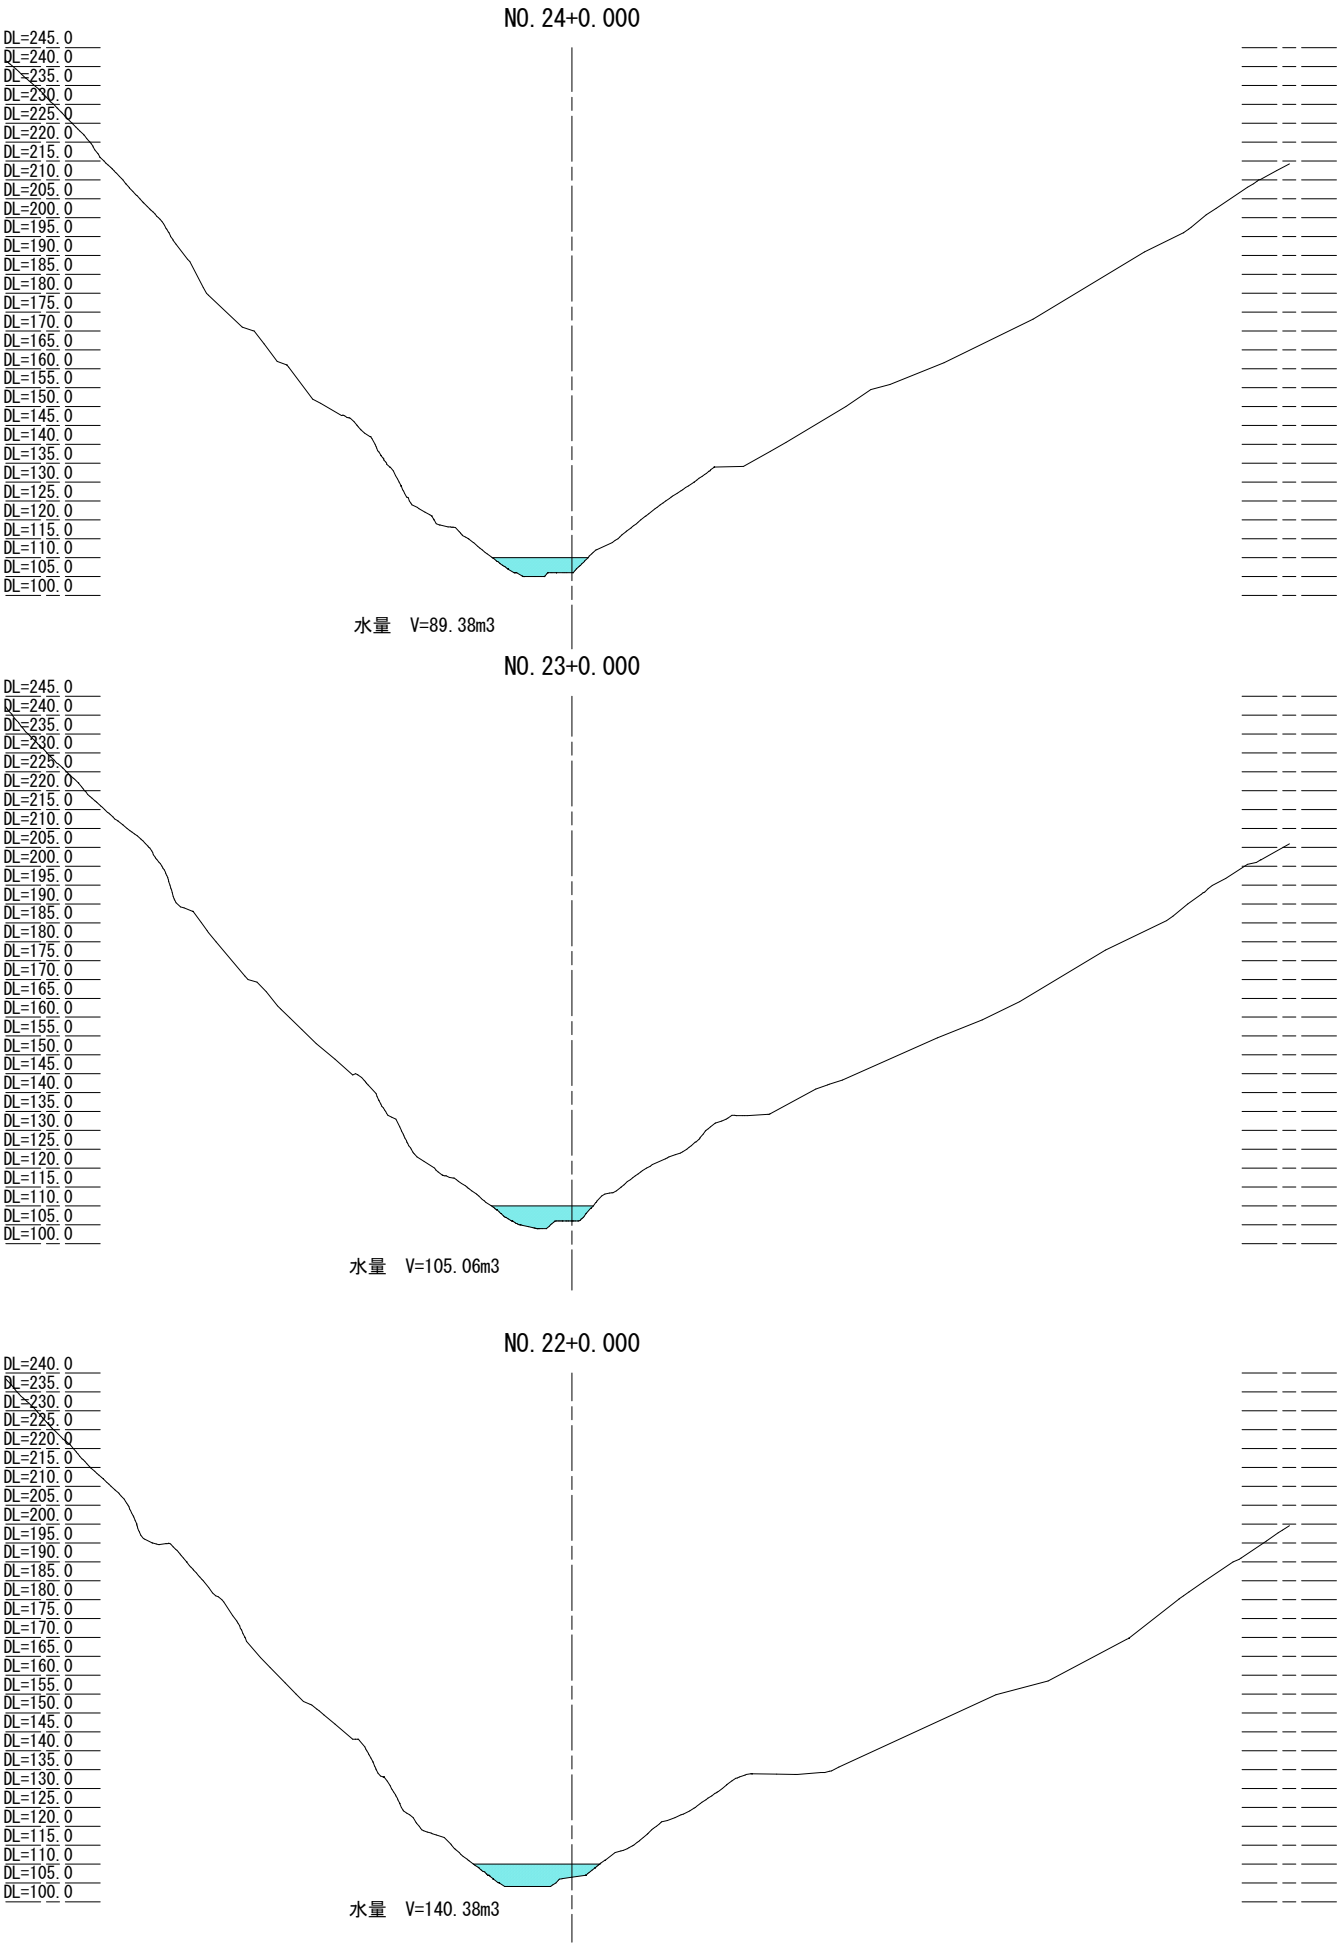


施工年度	令和 4 年度
委 託 名	新産業廃棄物最終処分場基本設計業務委託
路河川名	
工事箇所	日立市諏訪町地内
図面種別	横断面図 (9)
縮 尺	1 : 1000 ()内A3縮小
図面番号	全 葉の内 号
内容表示	

横断面図(10)
S=1:1000
(S=1:2000)


NO. 27+0.000

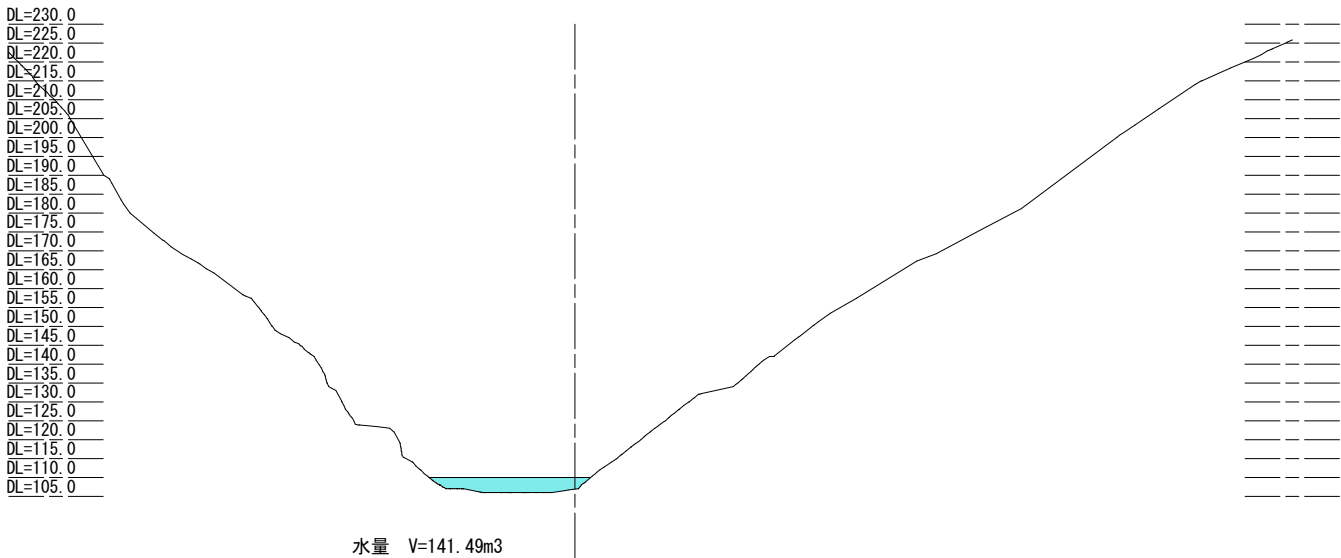

NO. 26+0.000

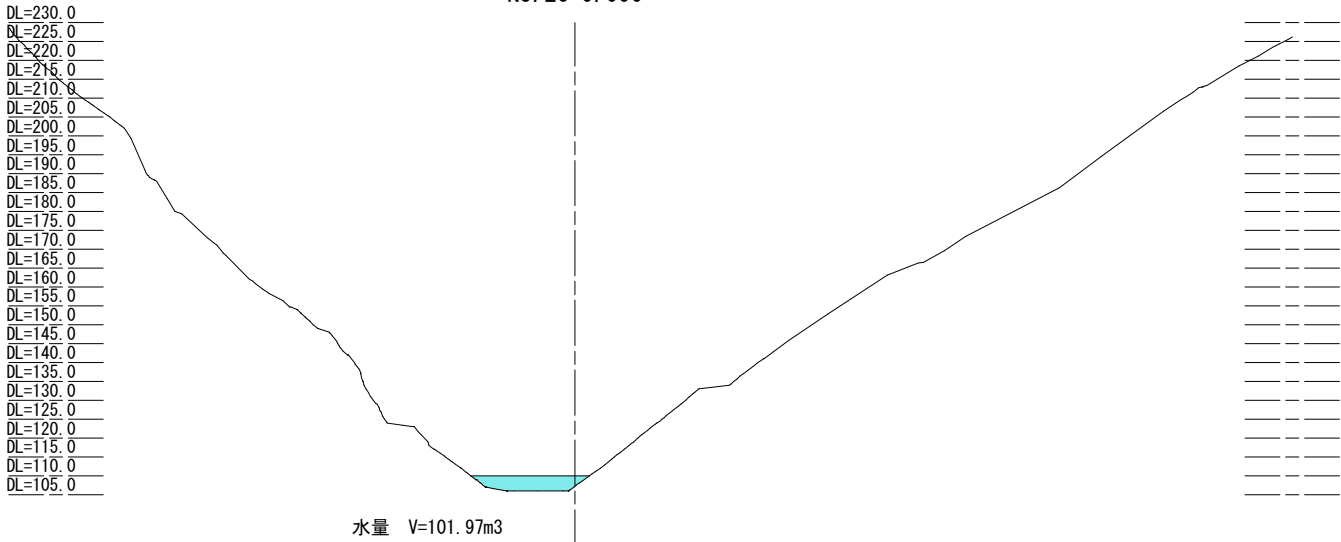




NO. 25+0.000

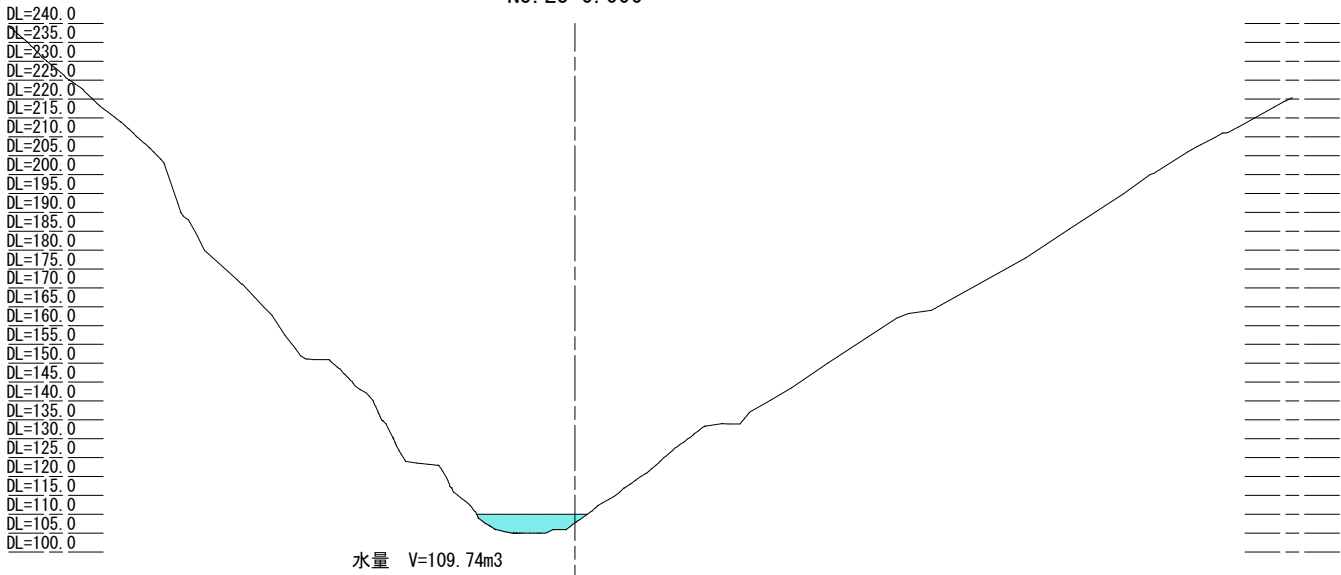

施工年度	令和 4 年度
委 託 名	新産業廃棄物最終処分場基本設計業務委託
路河川名	
工事箇所	日立市諏訪町地内
図面種別	横断面図(10)
縮 尺	1 : 1000 ()内A3縮小
図面番号	全 葉の内 号
内容表示	

横断面図(11)


S=1:1000
S=1:2000

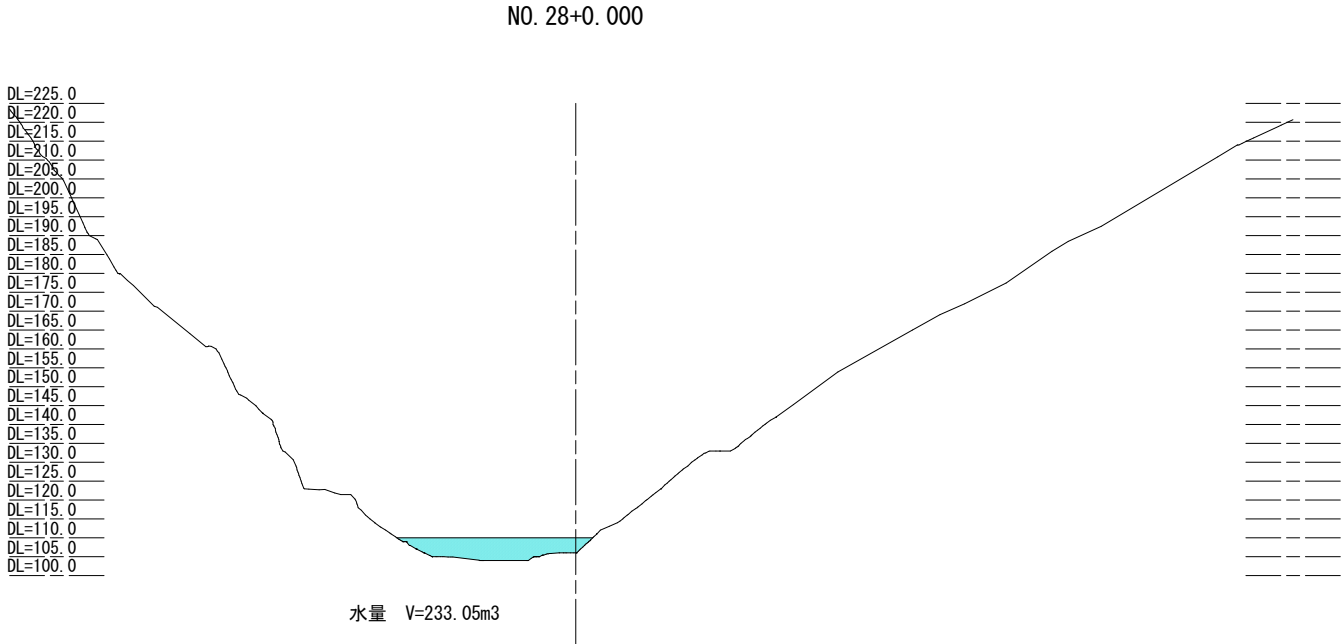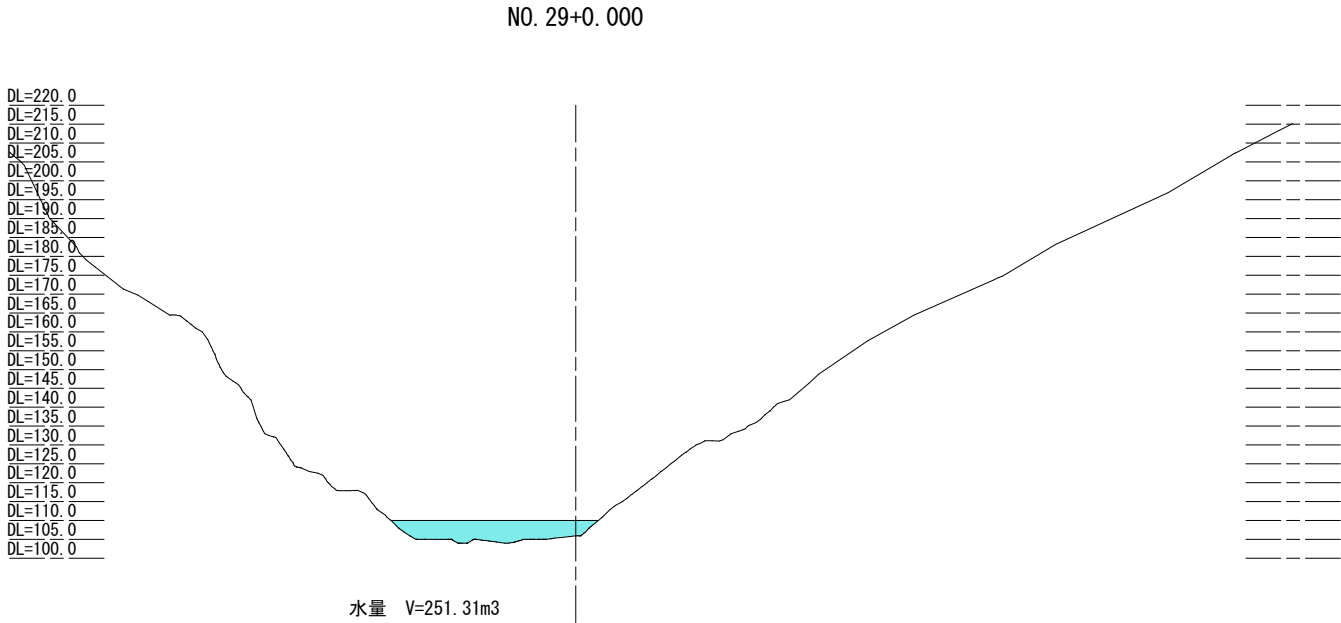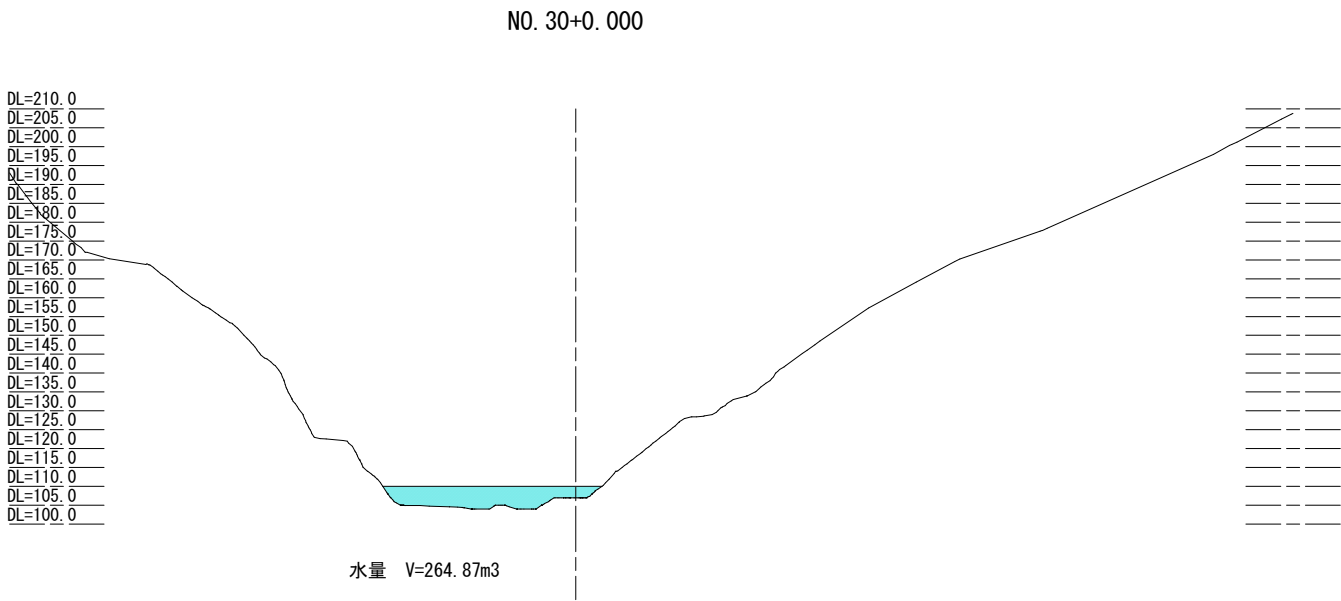


施工年度	令和 4 年度
委 託 名	新産業廃棄物最終処分場基本設計業務委託
路河川名	
工事箇所	日立市諏訪町地内
図面種別	横断面図(11)
縮 尺	1 : 1000 ()内A3縮小
図面番号	全 葉の内 号
内容表示	

横断面図(12)
S=1:1000
(S=1:2000)


NO. 33+0.000

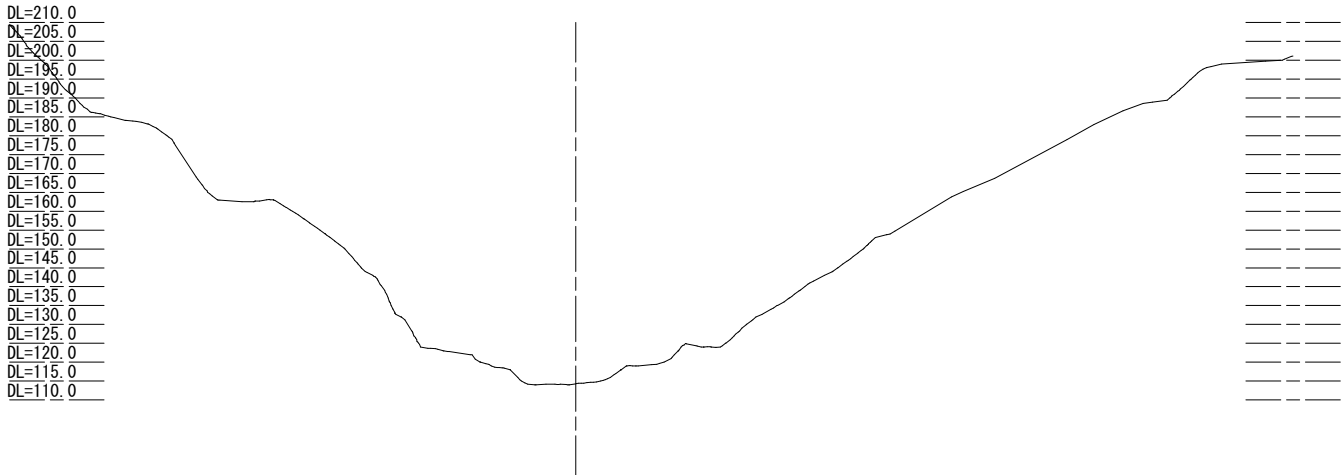

NO. 32+0.000

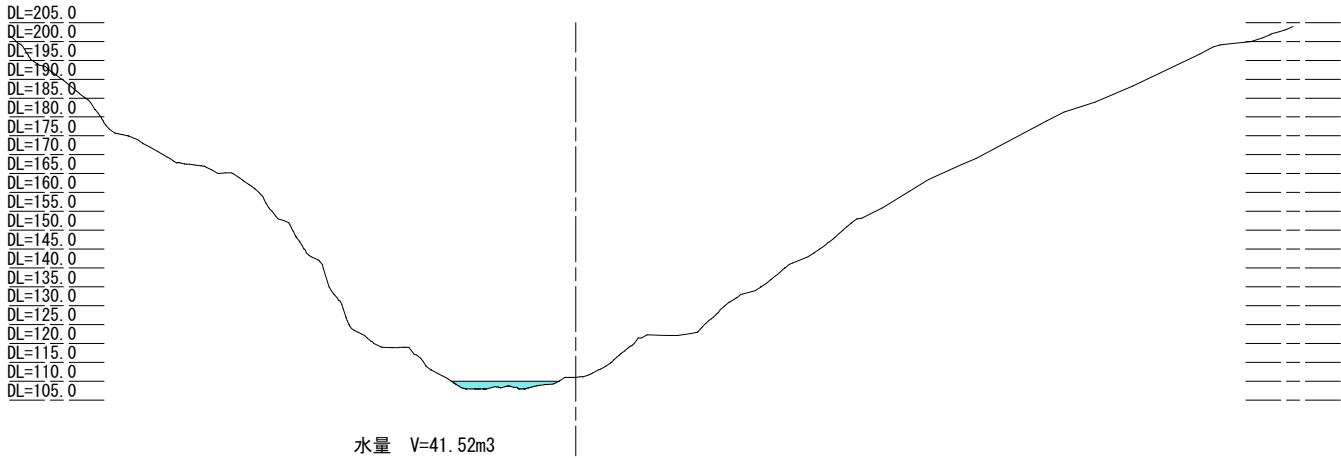

NO. 31+0.000

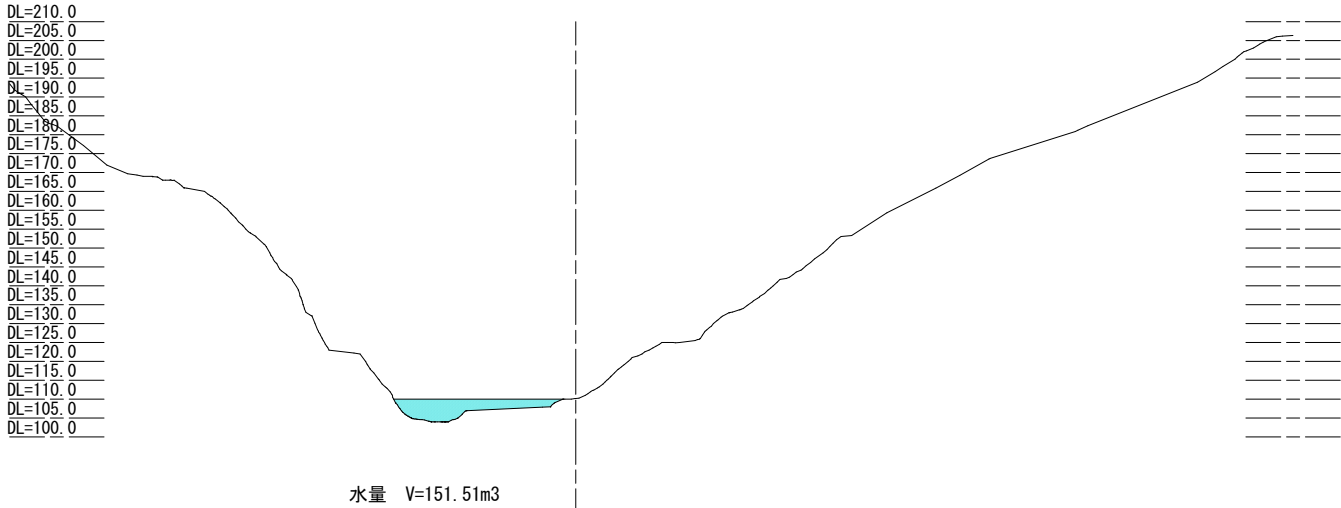

施工年度	令和 4 年度		
委 託 名	新産業廃棄物最終処分場基本設計業務委託		
路河川名			
工事箇所	日立市諏訪町地内		
図面種別	横断面図(12)		
縮 尺	1 : 1000 ()内A3縮小		
図面番号	全	葉の内	号
内容表示			